青森市民ホール　舞台平面図(舞台大) 客席数849～813席

1:100

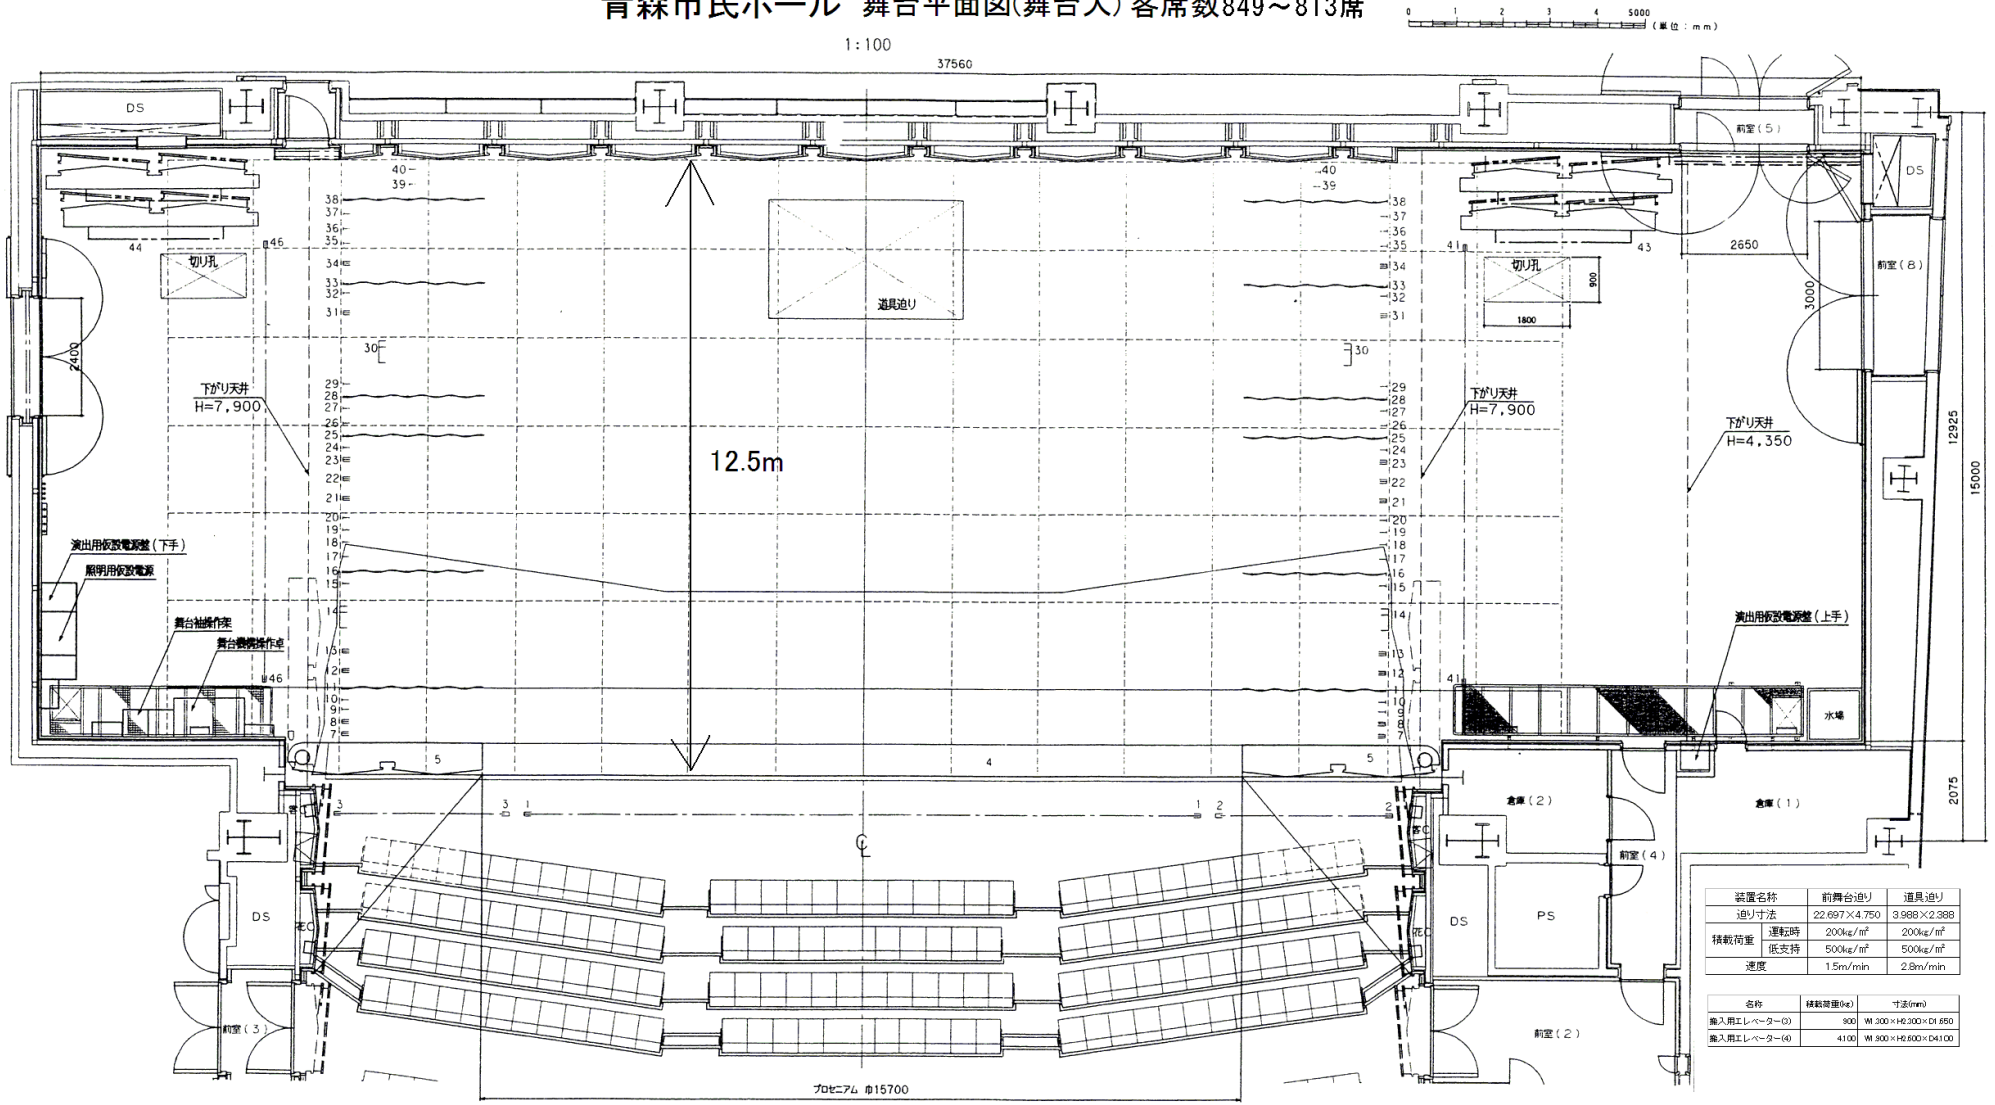

装置名称		前舞台迫り	道具迫り
迫り寸法		22.697×4.750	3.988×2.388
積載荷重	運転時	200kg/m²	200kg/m²
	低支持	500kg/m²	500kg/m²
速度		1.5m/min	2.8m/min

名称	積載荷重(kg)	寸法(mm)
搬入用エレベーター(3)	900	W.300×H.2,200×D1,650
搬入用エレベーター(4)	4100	W.1,800×H.2,600×D4100

NO	名称	吊荷重(kg)	バトン寸法(mm)	幕(常設位置)	吊物	NO	名称	吊荷重(kg)	バトン寸法(mm)	幕(常設位置)	吊物	NO	名称	吊荷重(kg)	バトン寸法(mm)	幕(常設位置)	吊物	NO	名称	吊荷重(kg)	バトン寸法(mm)	幕(常設位置)	吊物
1	プロセニアムバトン(中央)	450	14.000			12	ボーダーライトバトン(1)	450	21.5000	一文字幕(1) (21.500×4.500)		23	吊物バトン(10)	400	21.5000			34	アッパーホリゾンライトバトン	450	21.5	一文字幕(6) (21.500×4.500)	
2	プロセニアムバトン(上手)	450	3.600			13	サスペンションライトバトン(1)	450	21.5000			24	吊物バトン(11)	400	21.5000	一文字幕(4) (21.500×4.500)		35	吊物バトン(19)	400	21.5000		
3	プロセニアムバトン(下手)	450	3.600			14	天井反射板(1)	100	19.9600			25	吊物バトン(12)	400	21.5000	中割幕 (2) (11.500×9.000×2)		36	吊物バトン(20)	400	21.5000		
4	可動プロセニアム(昇降)	-	22.160		×	15	吊物バトン(4)	400	21.5000	一文字幕(2) (21.500×4.500)		26	吊物バトン(13)	400	21.5000			37	吊物バトン(21)	400	21.5000		
5	可動プロセニアム(開閉上手)	-	4.000		×	16	吊物バトン(5)	400	21.5000	中割幕(1) (11.500×9.000×2)		27	吊物バトン(14)	400	21.5000			38	吊物バトン(22)	400	21.5000	バック幕 (11.500×10.000×2)	
6	可動プロセニアム(開閉下手)	-	4.000		×	17	吊物バトン(6)	400	21.5000			28	吊物バトン(15)	400	21.5000	袖幕 (2) (6.000×9.000×2)		39	吊物バトン(23)	400	18.8000	ホリゾント幕 (18.800×10.000)	
7	緞　　帳	100	19.000	緞　　帳(17.500×9.000)		18	吊物バトン(7)	400	21.5000			29	吊物バトン(16)	400	21.5000	一文字幕(5) (21.500×4.500)		40	吊物バトン(24)	400	18.8000	保 護 幕 (16.800×10.000)	
8	引割緞帳	-	21.500	引割緞帳(11.500×9.000×2)		19	吊物バトン(8)	400	21.5000			30	天井反射板(2)	100	18.4200			41	東西バトン(上手)	500	8.7000	東 西 幕 (2.500×8.000×4)	
9	吊物バトン (1)	400	21.500	暗　転　幕(18.000×9.000)		20	吊物バトン(9)	400	21.5000			31	サスペンションライトバトン(3)	450	21.5000			42	東西バトン(下手)	500	8.7000	東 西 幕 (2.500×8.000×4)	
10	吊物バトン (2)	400	21.500			21	ボーダーライトバトン(2)	450	21.5000	一文字幕(3) (21.500×4.500)		32	吊物バトン(17)	400	21.5000			43	側面反射板(上手)	-	-		×
11	吊物バトン (3)	400	21.500	袖幕 (1) (6.000×10.000×2)		22	サスペンションライトバトン(2)	450	21.5000			33	吊物バトン(18)	400	21.5000	袖幕 (3) (6.000×9.000×2)		44	側面反射板(下手)	-	-		×