


青森市民ホール 舞台平面図(舞台大) 客席数849~813席

1:100

37560

0 1 2 3 4 5000 (単位: mm)

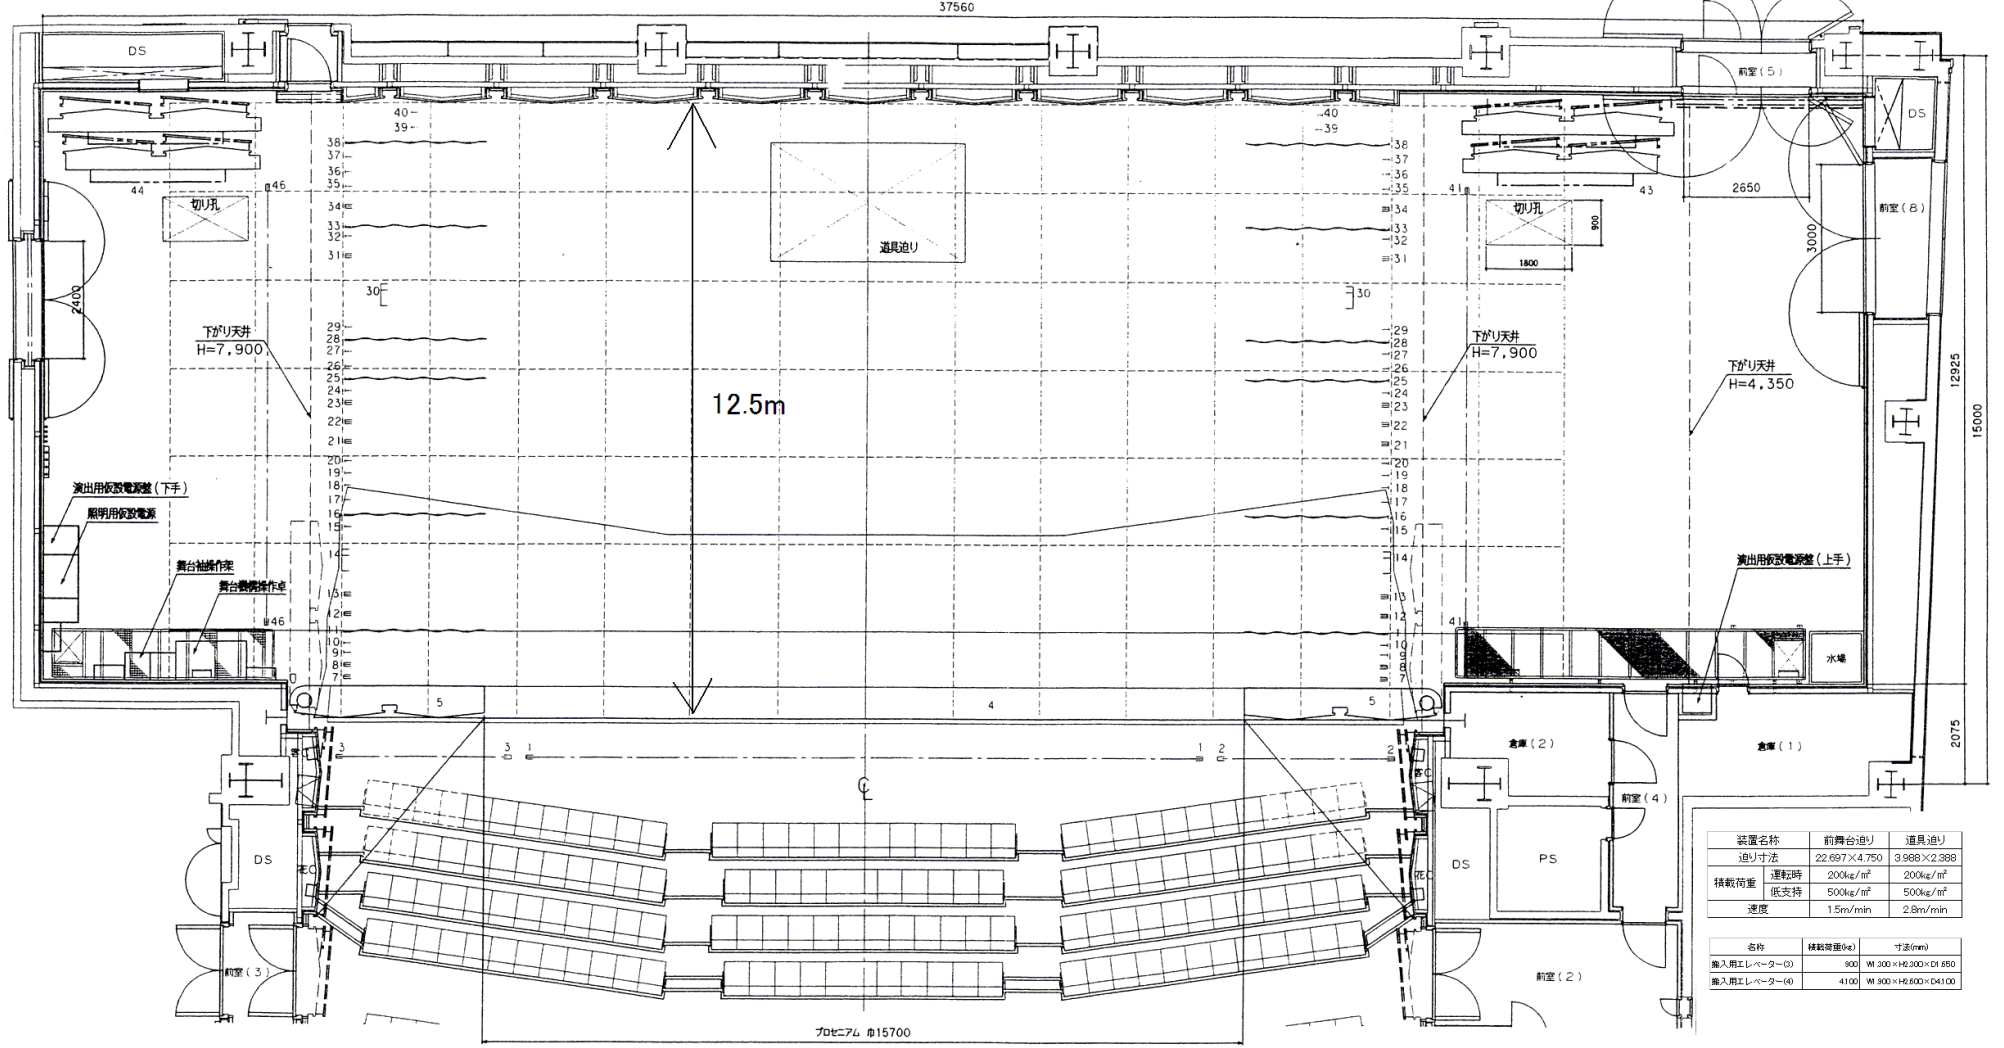

装置名称	前舞台送り	道具送り
送り寸法	22,697×4,750	3,988×2,388
積載荷重	運転時 200kg/m ² 低支持 500kg/m ²	200kg/m ² 500kg/m ²
速度	1.5m/min	2.8m/min

名称	積載荷重(kg)	寸法(mm)
搬入用エレベーター(3)	900	W 200×H 2,300×D1,650
搬入用エレベーター(4)	4100	W 900×H 2,600×D4,100

NO	名称	吊荷重(kg)	パト寸法(mm)	幕(常設位置)	吊物 NO	名称	吊荷重(kg)	パト寸法(mm)	幕(常設位置)	吊物 NO	名称	吊荷重(kg)	パト寸法(mm)	幕(常設位置)	吊物 NO	名称	吊荷重(kg)	パト寸法(mm)	幕(常設位置)
1	プロセニウムパト(中央)	450	14,000		12	ボーダーライトパト(1)	450	21,500	一文字幕(1) (21,500×4,500)	23	吊物パト(10)	400	21,500		34	アッパーホリゾンライトパト	450	215	一文字幕(6) (21,500×4,500)
2	プロセニウムパト(上手)	450	3,600		13	サスペンションライトパト(1)	450	21,500		24	吊物パト(11)	400	21,500		35	吊物パト(19)	400	21,500	
3	プロセニウムパト(下手)	450	3,600		14	天井反射板(1)	100	19,960		25	吊物パト(12)	400	21,500		36	吊物パト(20)	400	21,500	
4	可動プロセニウム(昇降)	-	22,160		15	吊物パト(4)	400	21,500	一文字幕(2) (21,500×4,500)	26	吊物パト(13)	400	21,500		37	吊物パト(21)	400	21,500	
5	可動プロセニウム(昇降上手)	-	4,000		16	吊物パト(5)	400	21,500	中割幕(1) (11,500×9,000×2)	27	吊物パト(14)	400	21,500		38	吊物パト(22)	400	21,500	バック幕 (11,500×10,000×2)
6	可動プロセニウム(昇降下手)	-	4,000		17	吊物パト(6)	400	21,500		28	吊物パト(15)	400	21,500		39	吊物パト(23)	400	18,800	ホリゾン幕 (18,800×10,000)
7	縦 帳	100	19,000	縦 帳(17,500×9,000)	18	吊物パト(7)	400	21,500		29	吊物パト(16)	400	21,500		40	吊物パト(24)	400	18,800	保護幕 (16,800×10,000)
8	引割縦帳	-	21,500	引割縦帳(11,500×9,000×2)	19	吊物パト(8)	400	21,500		30	天井反射板(2)	100	18,420		41	東西パト(上手)	500	8,700	東西幕 (2,500×8,000×4)
9	吊物パト (1)	400	21,500	暗転幕(18,000×9,000)	20	吊物パト(9)	400	21,500		31	サスペンションライトパト(3)	450	21,500		42	東西パト(下手)	500	8,700	東西幕 (2,500×8,000×4)
10	吊物パト (2)	400	21,500		21	ボーダーライトパト(2)	450	21,500	一文字幕(3) (21,500×4,500)	32	吊物パト(17)	400	21,500		43	側面反射板(上手)	-	-	
11	吊物パト (3)	400	21,500	袖幕 (1) (6,000×10,000×2)	22	サスペンションライトパト(2)	450	21,500		33	吊物パト(18)	400	21,500	袖幕 (3) (6,000×9,000×2)	44	側面反射板(下手)	-	-	